


Согласовано:

Главный государственный инспектор
безопасности дорожного движения
по Минераловодскому городскому округу

А. А. Манчи

Приложение
к постановлению администрации
Минераловодского городского округа
от _____ № _____

Схема
ограничения движения транспорта на дороге по ул. Московская
(от ул. Ломовая до ул. Тихая) г. Минеральные Воды

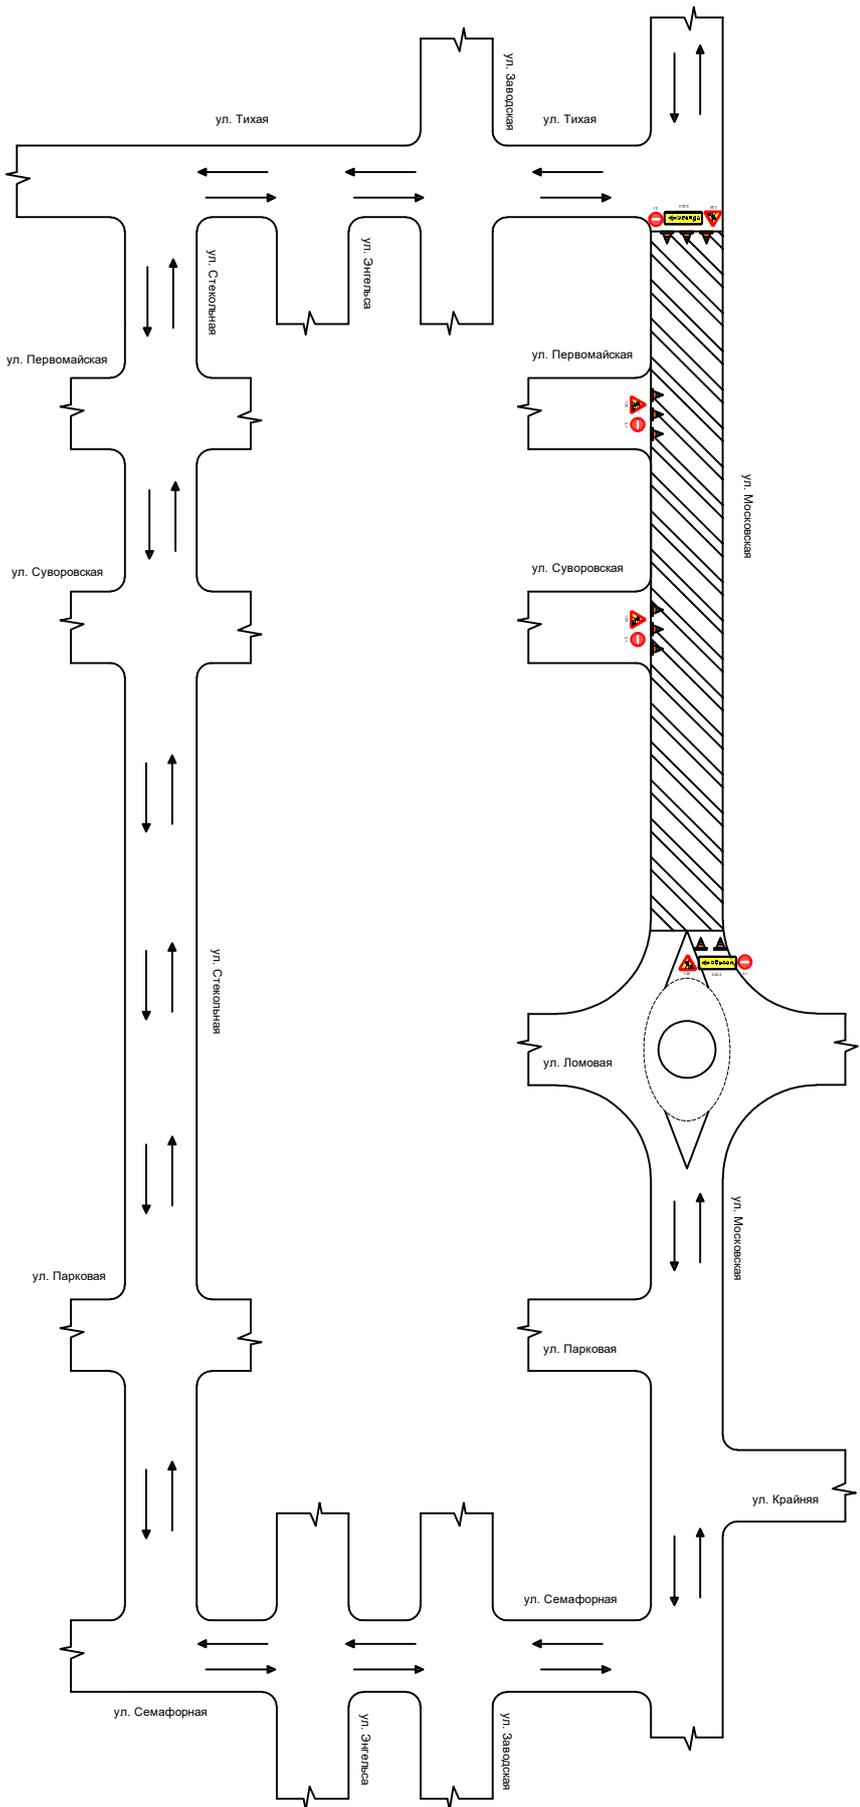

1) Заместитель главы администрации
Минераловодского городского округа

Д. О. Янаков

2) Начальник Управления муниципального хозяйства
администрации Минераловодского городского округа

Е. В. Руденко

1. Средства организации движения применяются в соответствии с ОДМ 218.6.019-2016 "Рекомендации по организации движения и организации мест производства дорожных работ".
2. Расстановка дорожных знаков выполнены по ГОСТ Р 52289-2004.
3. Временные дорожные знаки приняты по ГОСТ Р 522290-2004.